




Umbau der Dinslakener Straße K 17 von Rahmstraße bis Steinstraße in Voerde

Bauabschnitt 1 - Sanierung Kreuzung Rahmstraße

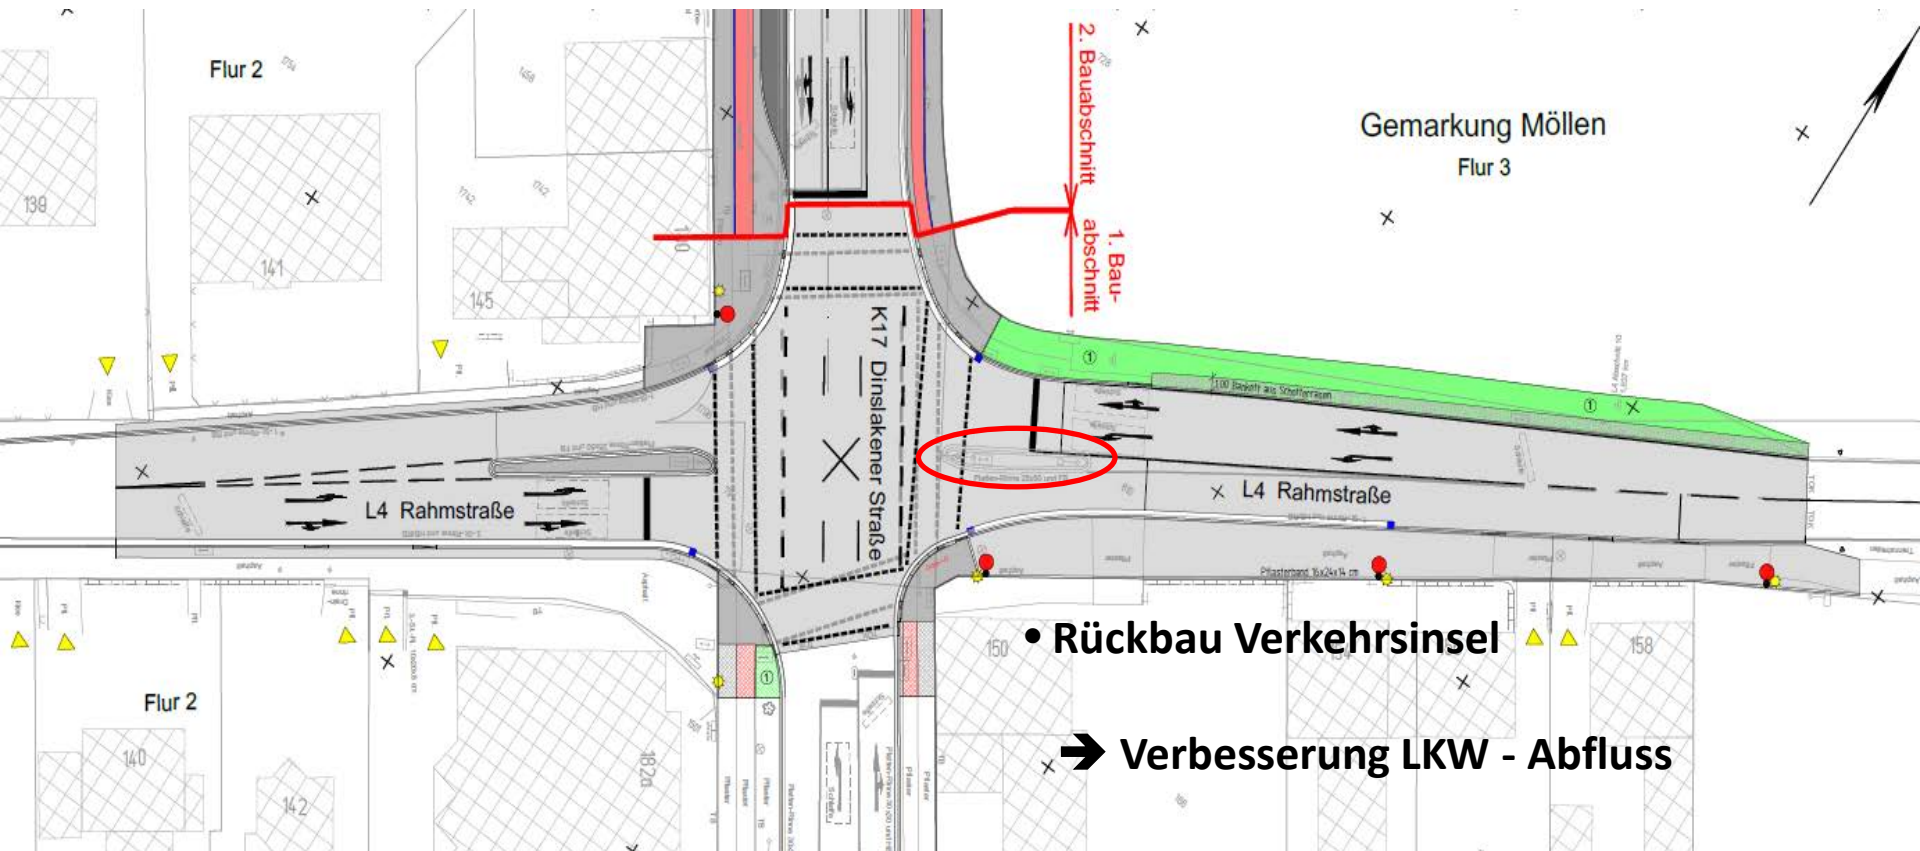



Umbau der Dinslakener Straße K 17 von Rahmstraße bis Steinstraße in Voerde

Bauabschnitt 1 - Sanierung Kreuzung Rahmstraße

