



September 2013

Übersichtsplan Gleisinfrasturktur Kreis Wesel Eigenbetrieb
Betriebsführung DeltaPort GmbH & Co. KG

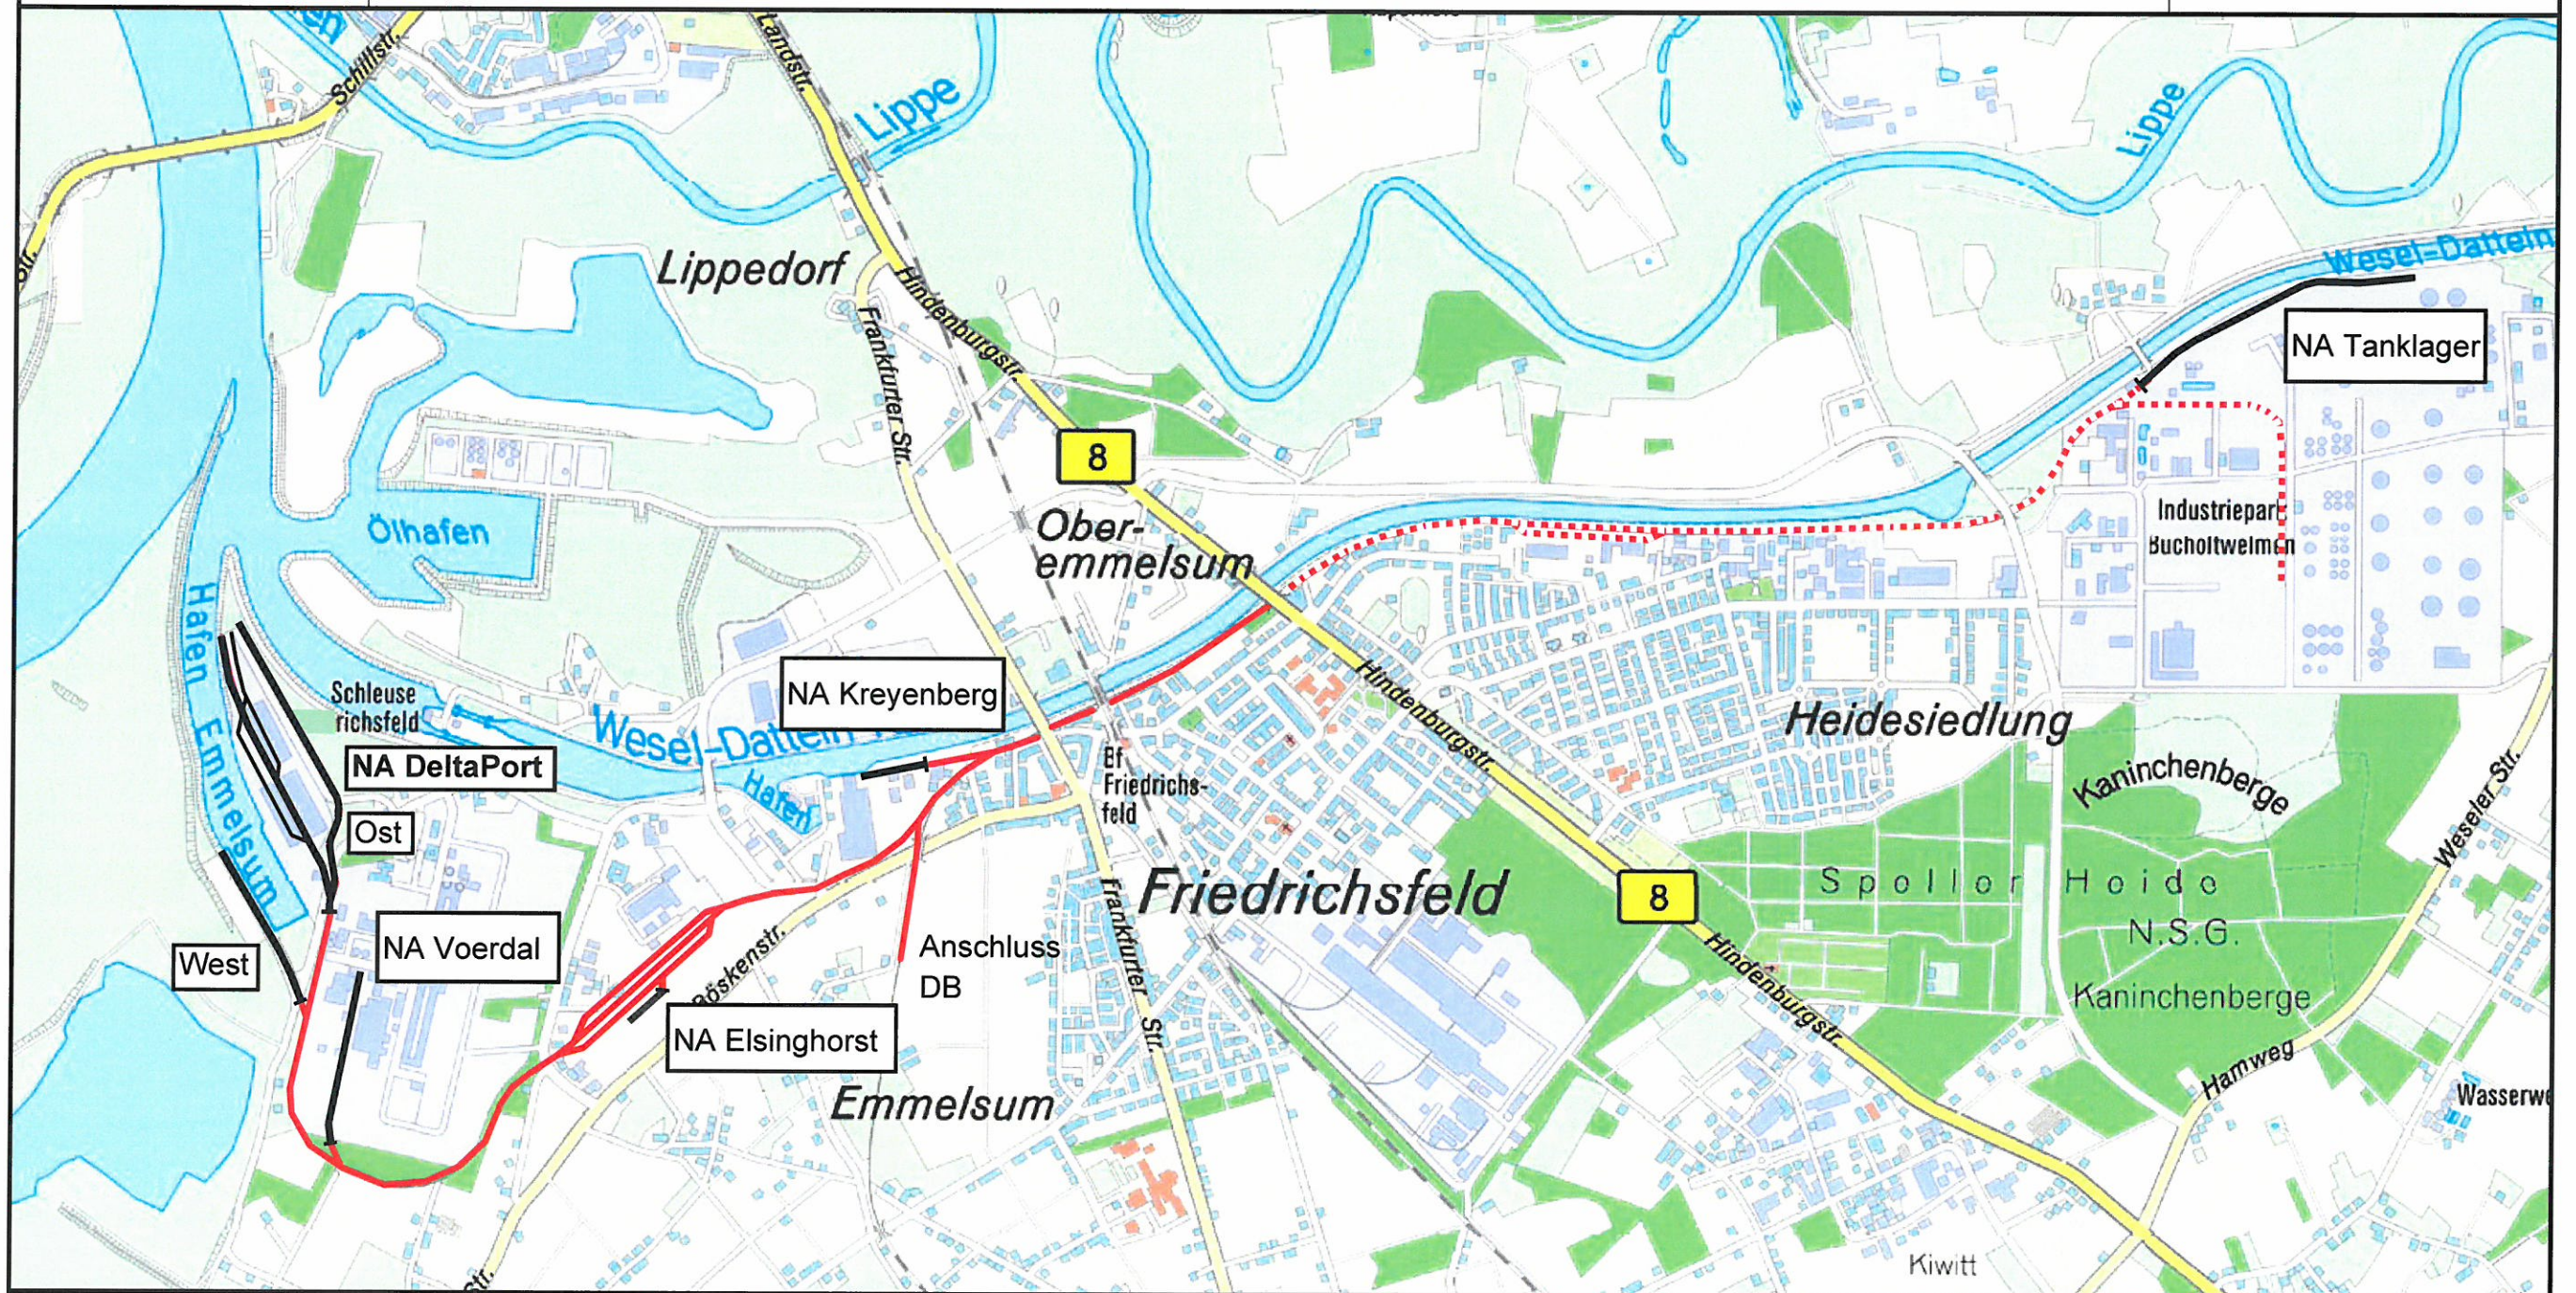

M 1 : 30000

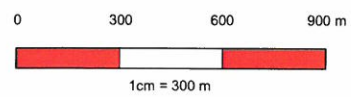

- Stammgleis Kreisbahn
- Nebenanschlüsse (NA)
- Oststrecke z.Z. nicht betrieben

Hintergrundkarte Stadtplanübersicht RVR

