


Zum Parkdeck Karl-Jatho Straße

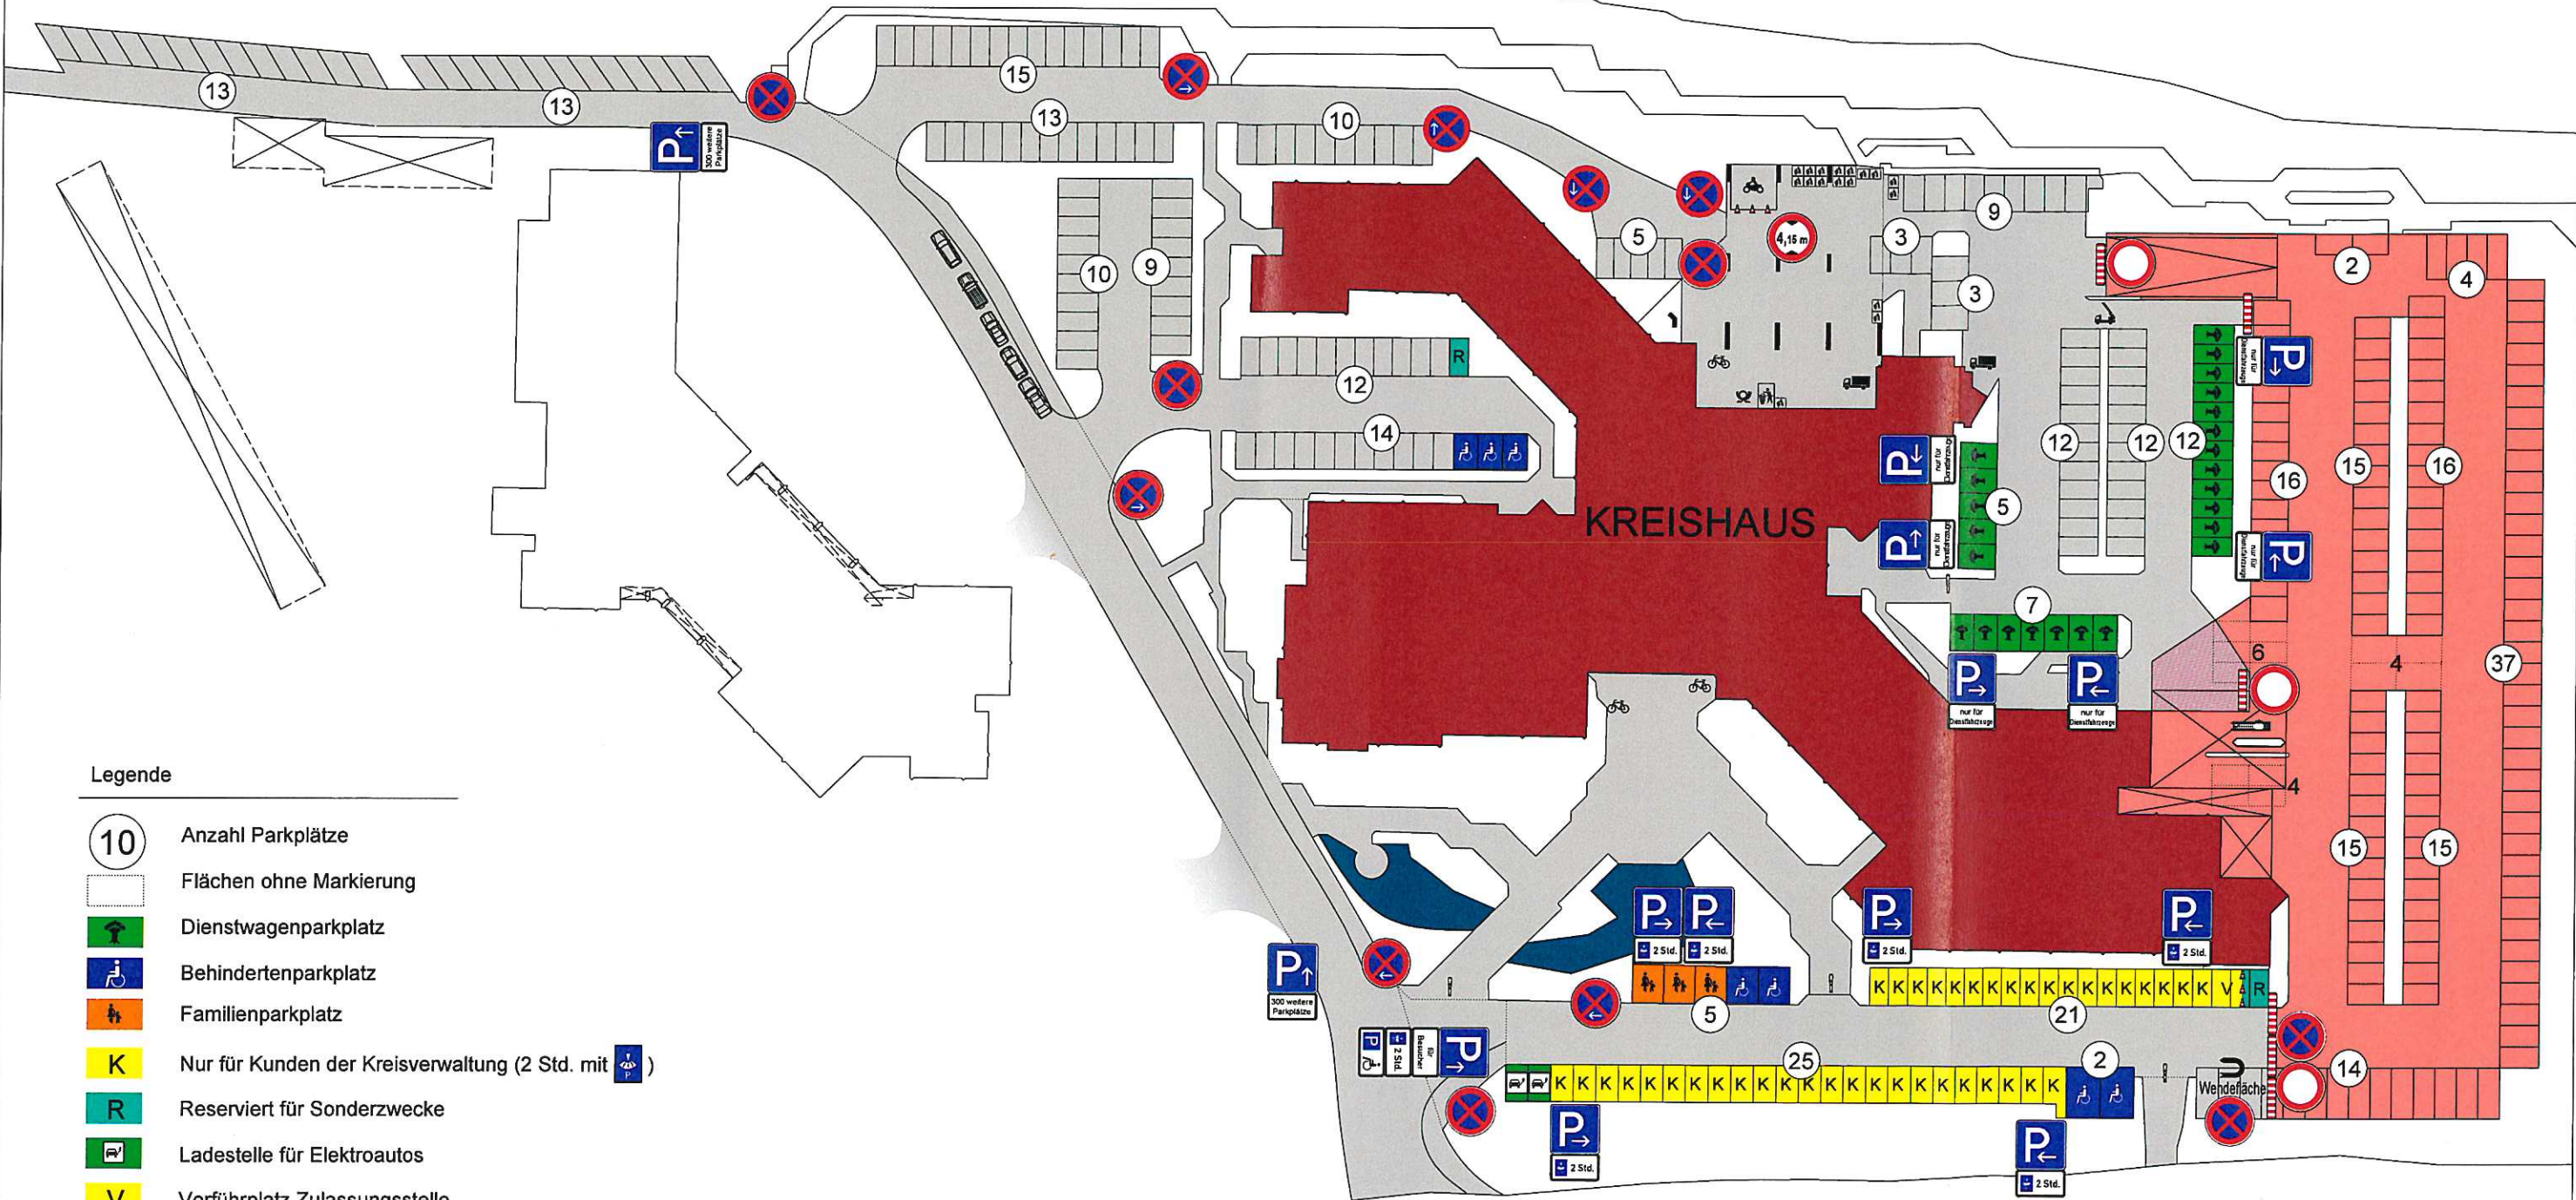

Legende

- 10 Anzahl Parkplätze
- Flächen ohne Markierung
- Dienstwagenparkplatz
- P Behindertenparkplatz
- Familienparkplatz
- K Nur für Kunden der Kreisverwaltung (2 Std. mit)
- Reserviert für Sonderzwecke
- Ladestelle für Elektroautos
- V Vorführplatz Zulassungsstelle
- Motorradparkfläche
- Fahrradständer
- Feuerwehzufahrt
- Poller
- max. Durchfahrtshöhe
- Absperrung
- Mülltonne
- Müllcontainer
- Anlieferung
- Hauspost

BAUHERR	Kreis Wesel Der Landrat FD 65 - Immobilienmanagement		
OBJEKT	Kreishaus Wesel Reeser Landstraße 31, 46483 Wesel		
PLANINHALT	Parkplätze SOLL-Zustand		
MÄßSTAB	1 : 800	DIN A3	Gez. Lipinski
DATUM	15.03.2018		